


Gemeinde: Cremlingen
Gemarkung: Schulenrode
Flur: 2
Maßstab: 1:500

Auftragsnummer: 24/0501-2

42

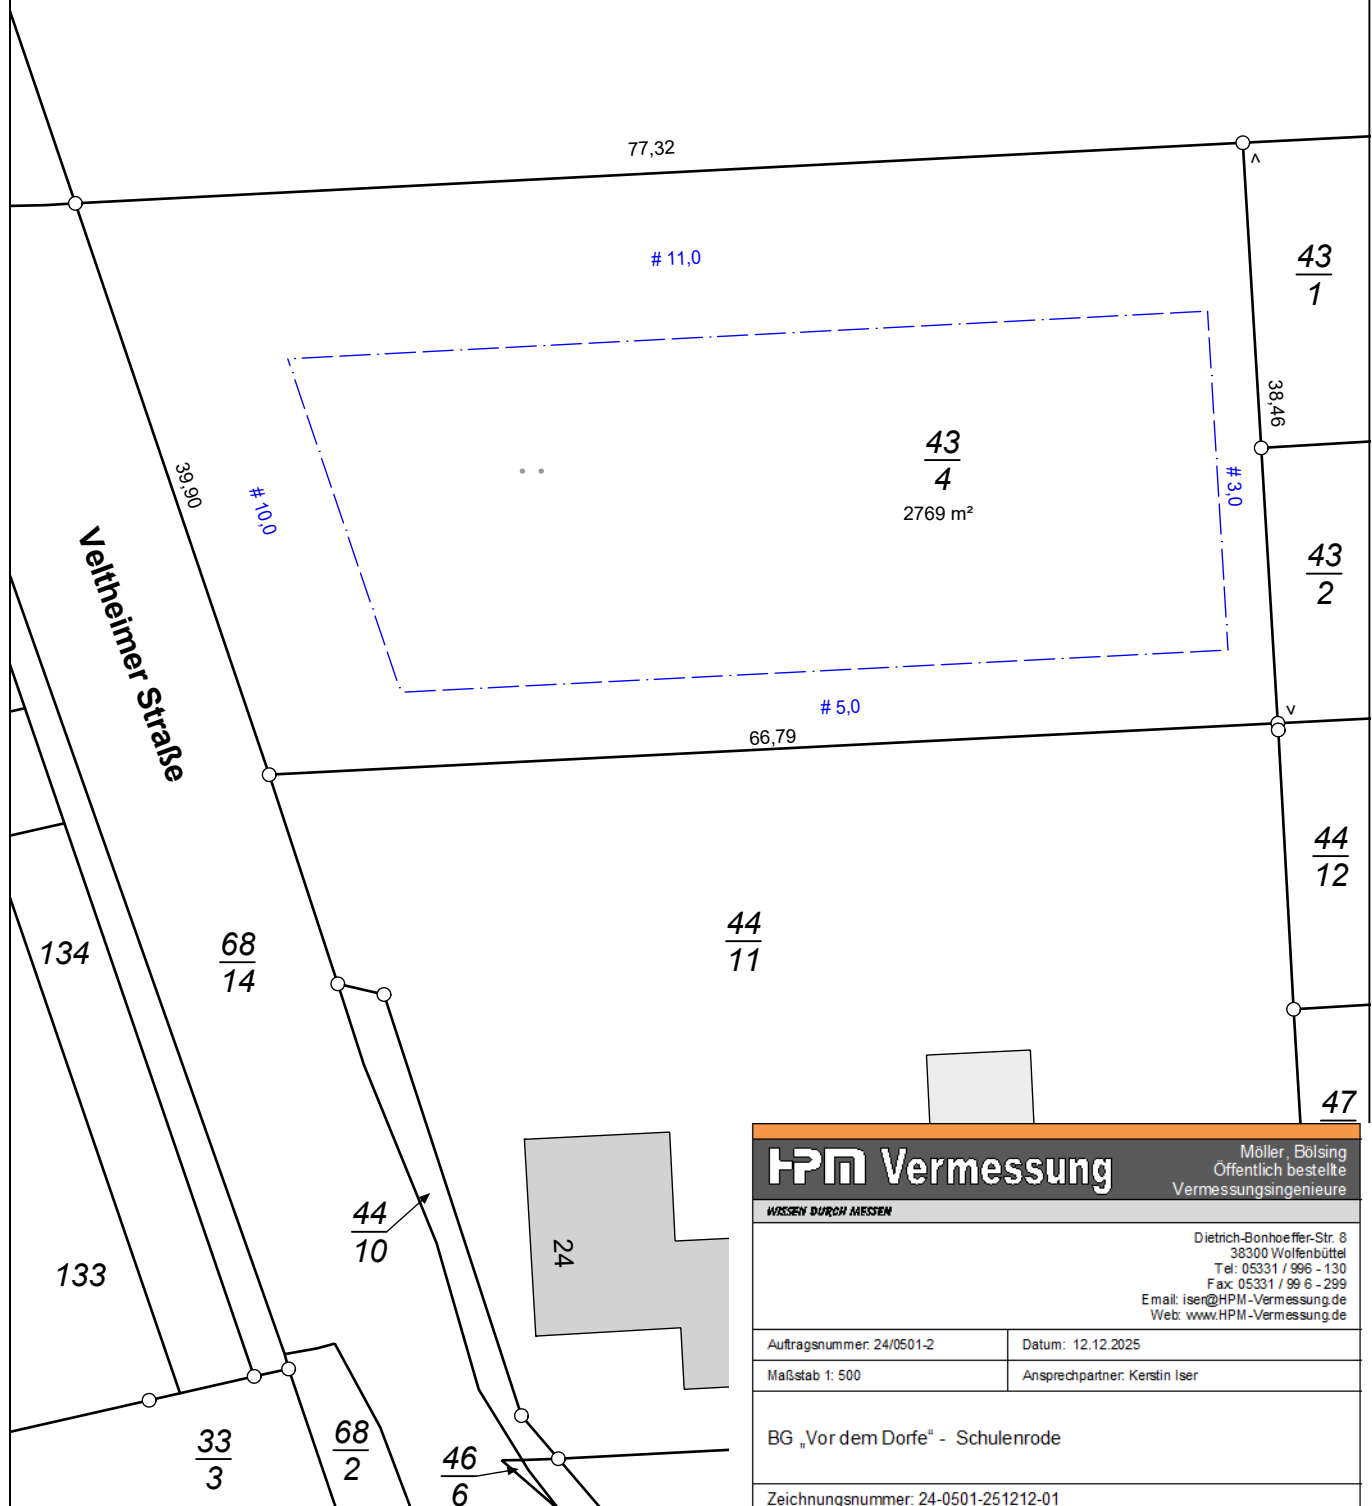

HPM Vermessung

Möller, Bölsing
Öffentlich bestellte
Vermessungsingenieure

WISSEN DURCH MESSEN

Dietrich-Bonhoeffer-Str. 8
38300 Wolfenbüttel
Tel: 05331 / 996 - 130
Fax: 05331 / 99 6 - 299
Email: iser@HPM-Vermessung.de
Web: www.HPM-Vermessung.de

Auftragsnummer: 24/0501-2

Datum: 12.12.2025

Maßstab 1: 500

Ansprechpartner: Kerstin Iser

BG „Vor dem Dorfe“ - Schulenrode

Zeichnungsnummer: 24-0501-251212-01