


**Aufteilungsplan
Stand 22.07.2020**

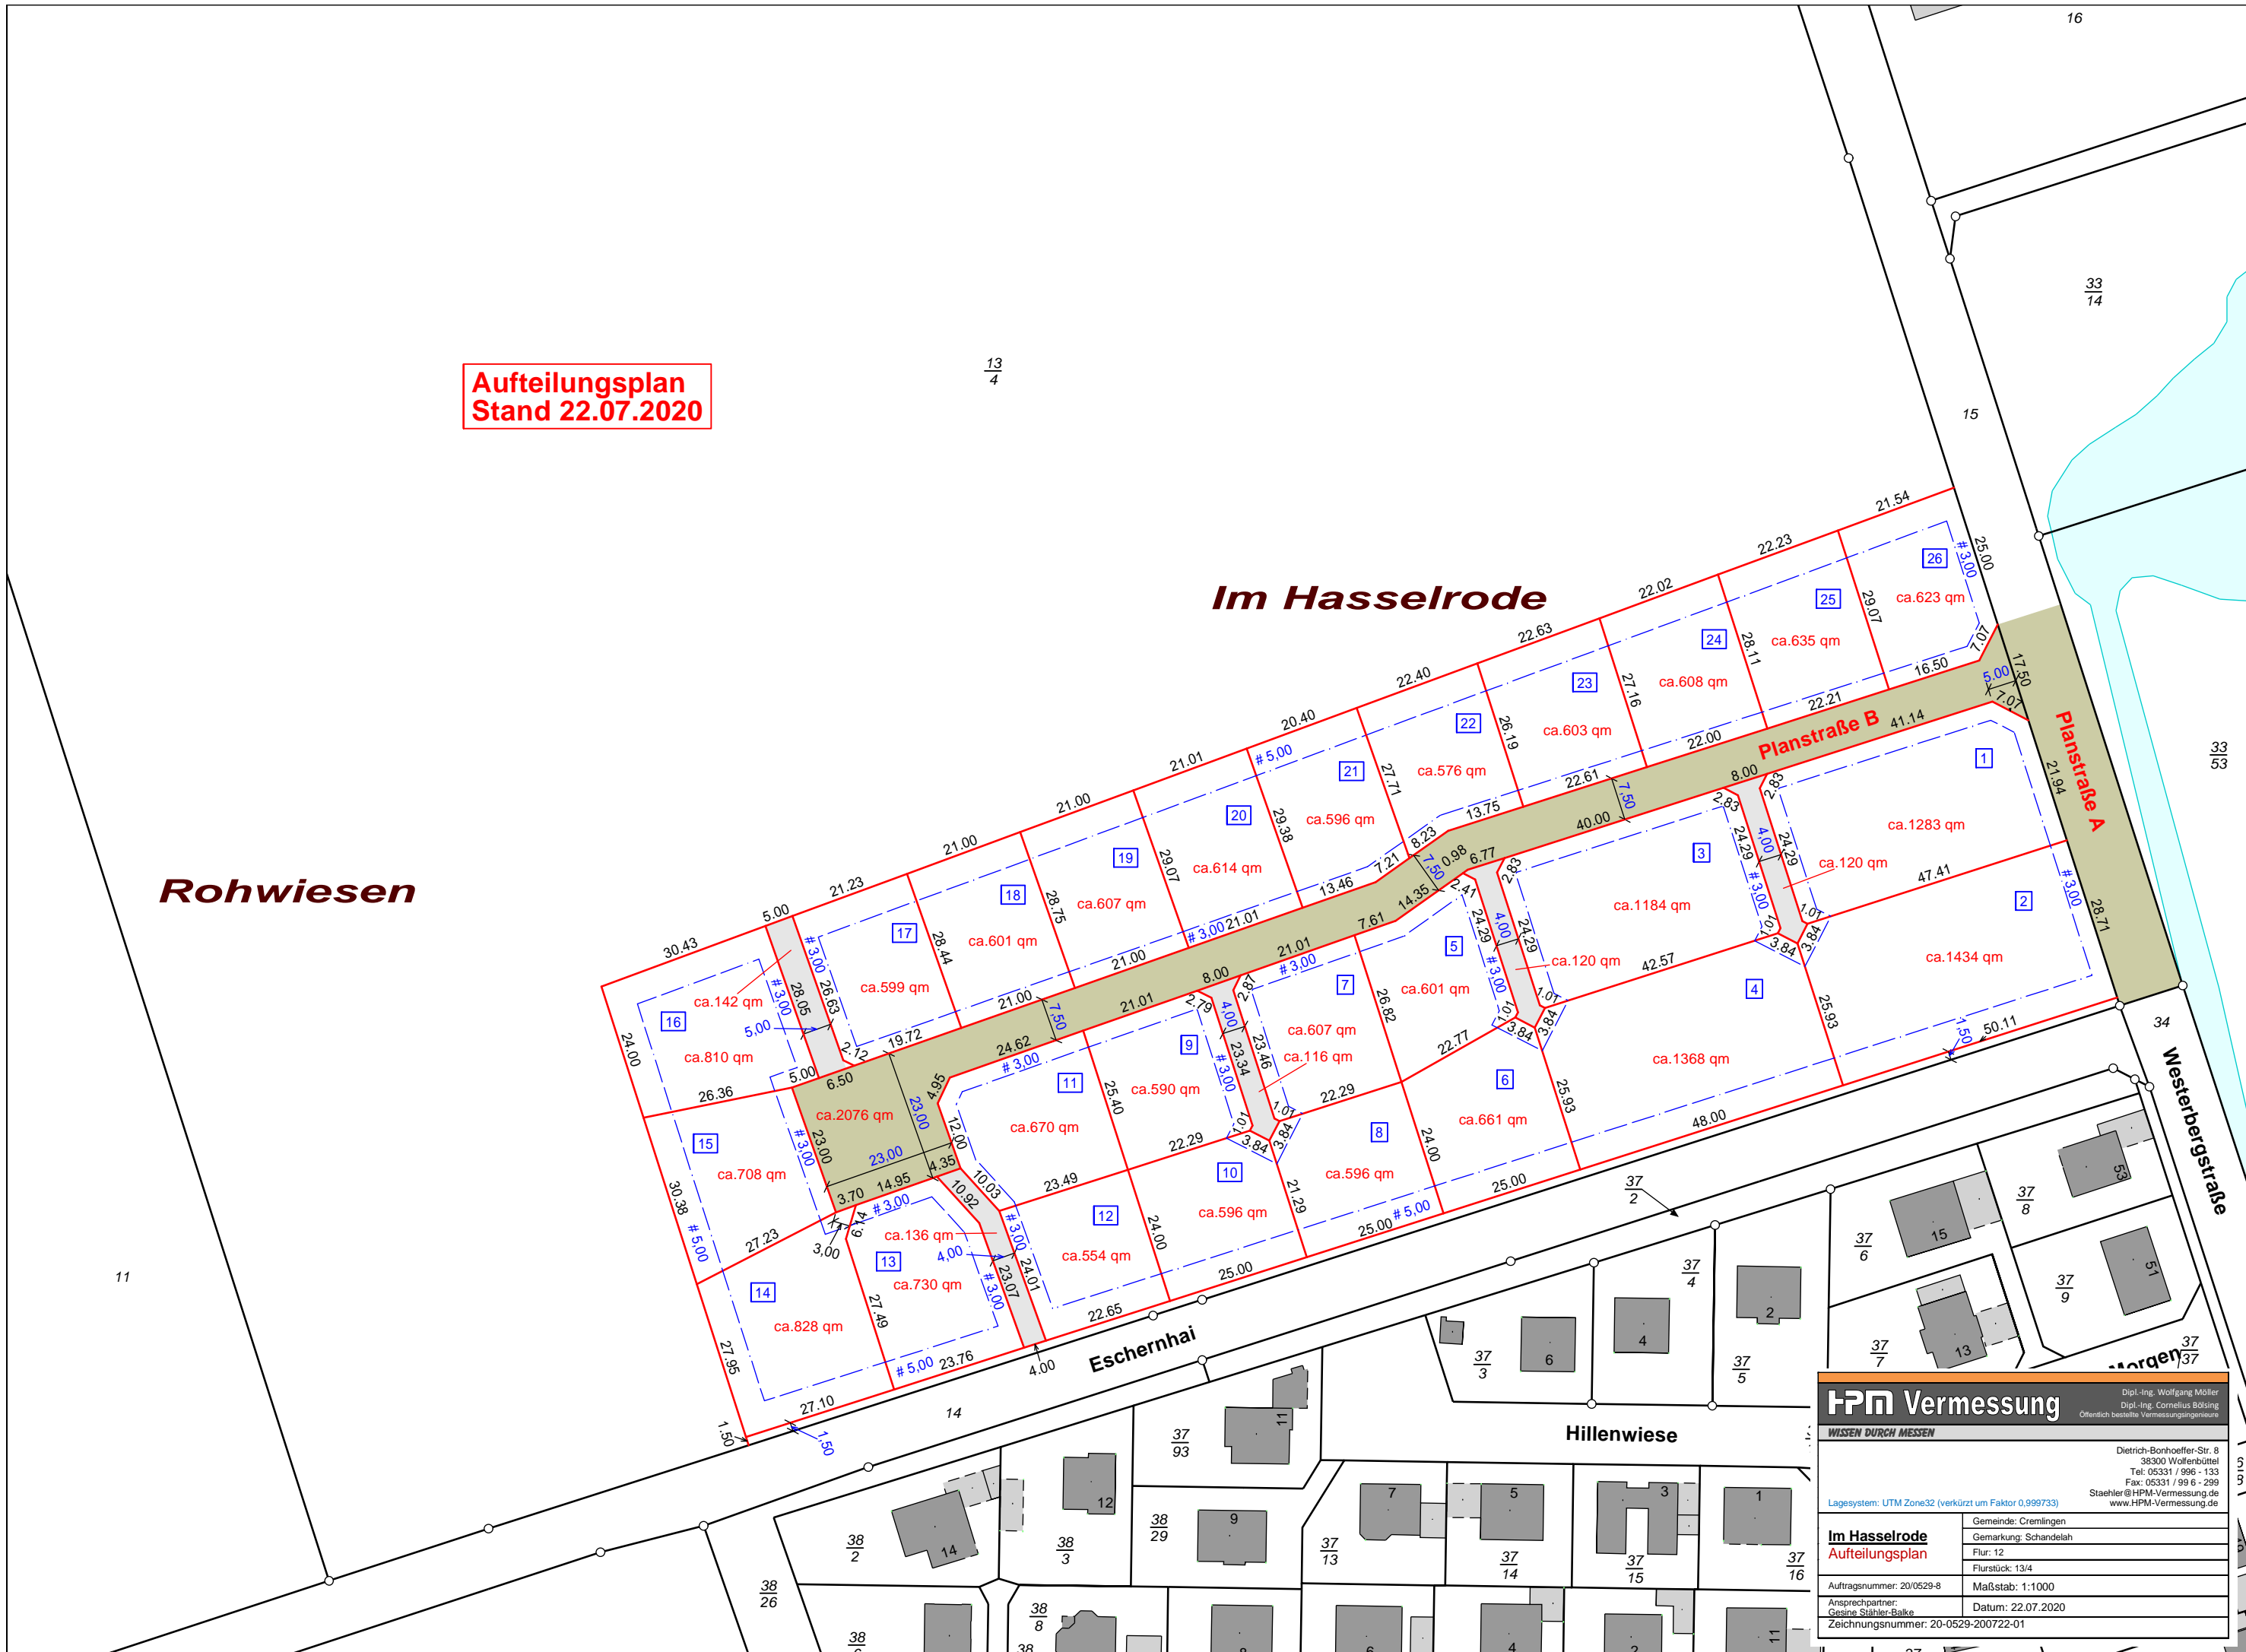

Rohwiesen

Im Hasselrode

Eschernhai

Hillenwiese

Westerbergstraße

HPM Vermessung		Dipl.-Ing. Wolfgang Möller Dipl.-Ing. Cornelius Böling Öffentlich bestellte Vermessungsingenieure
WISSEN DURCH MESSEN		
Dietrich-Bonhoeffer-Str. 8 38300 Wollenbüttel Tel.: 05331 / 996 - 133 Fax: 05331 / 99 6 - 299 StaeHler@HPM-Vermessung.de www.HPM-Vermessung.de		
Lagesystem: UTM Zone32 (verkürzt um Faktor 0,999733)		
Im Hasselrode Aufteilungsplan		Gemeinde: Cremlingen Gemarkung: Schandelah Flur: 12 Flurstück: 13/4
Auftragsnummer: 20/0529-8	Maßstab: 1:1000	Datum: 22.07.2020
Anspruchspartner: Gesine Stähler-Balke		Zeichnungsnummer: 20-0529-200722-01