


Sonderungsplan mit Abmessungen

26/4

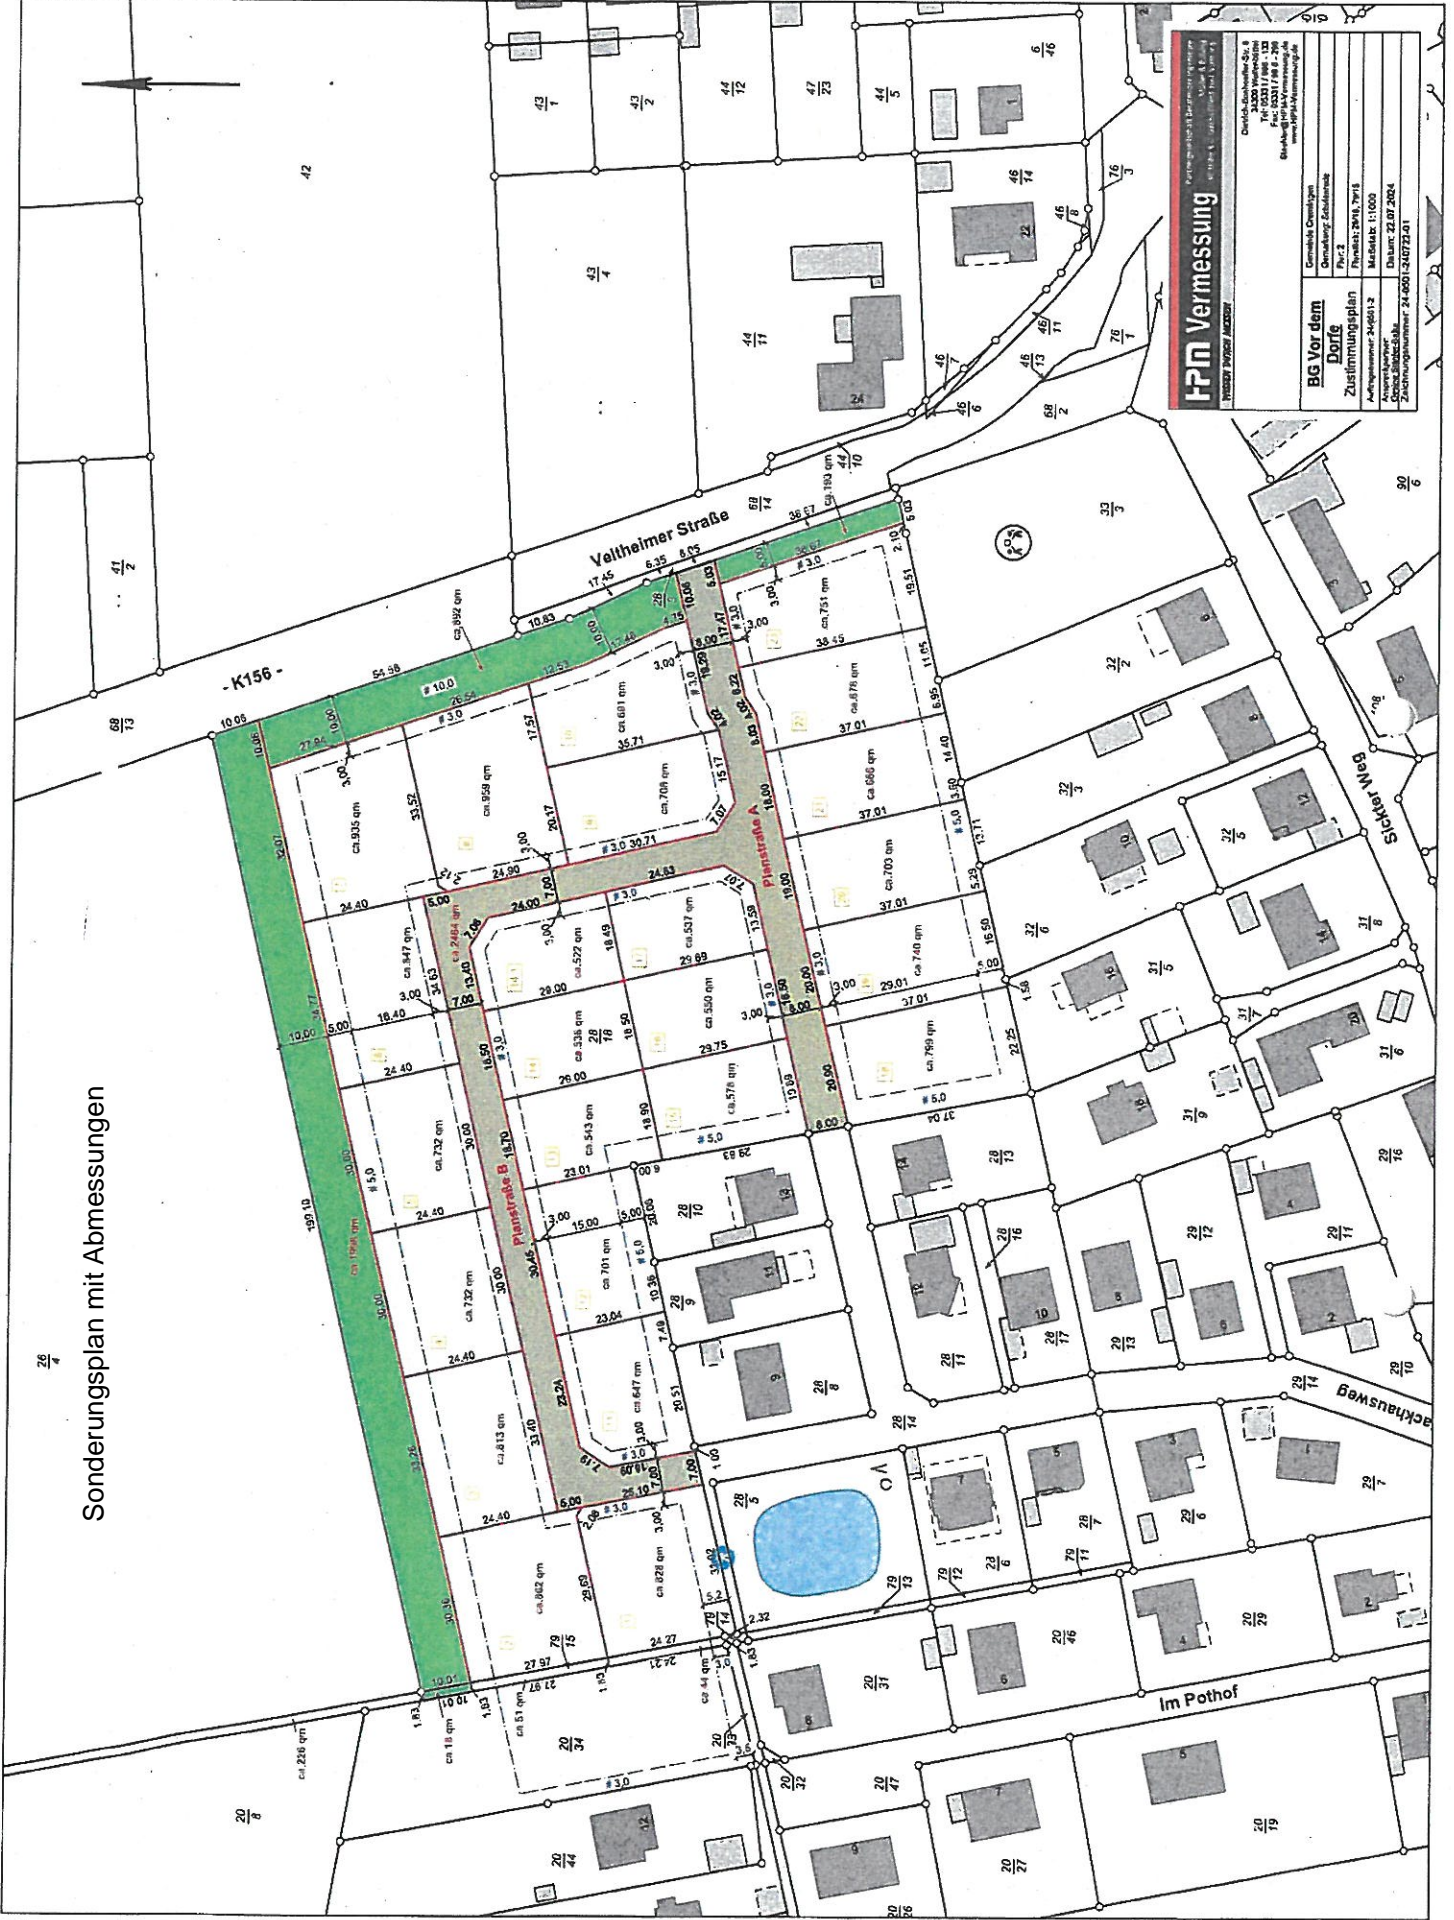



 Maßstab 1:1000
 Anfertigungsdatum 22.07.2024
